



【宿泊管理棟・集会展示棟 平面図】


＜集会展示棟 屋上＞

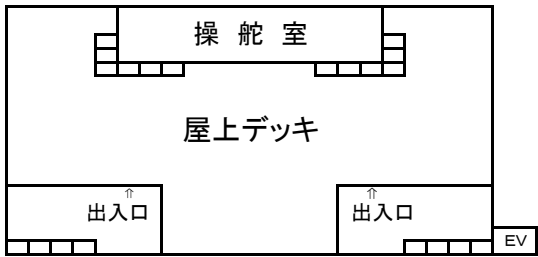


＜宿泊管理棟 5階＞

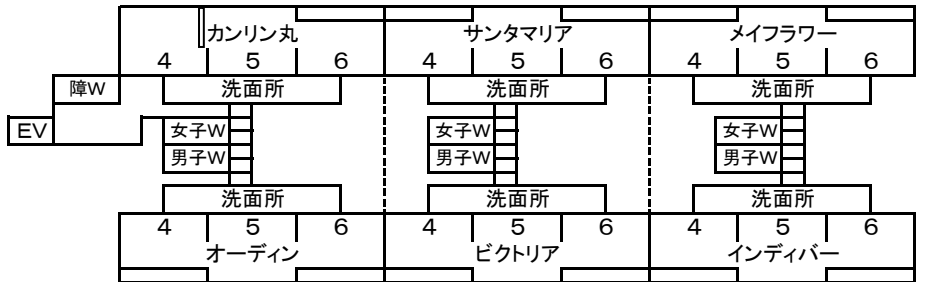


＜集会展示棟 3階＞

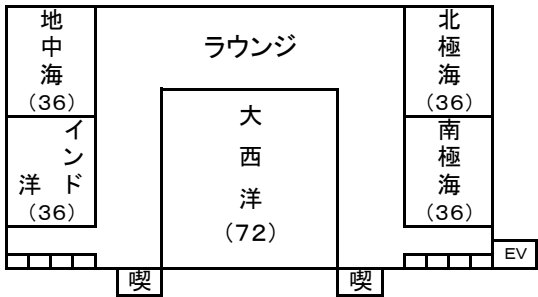


＜宿泊管理棟 4階＞

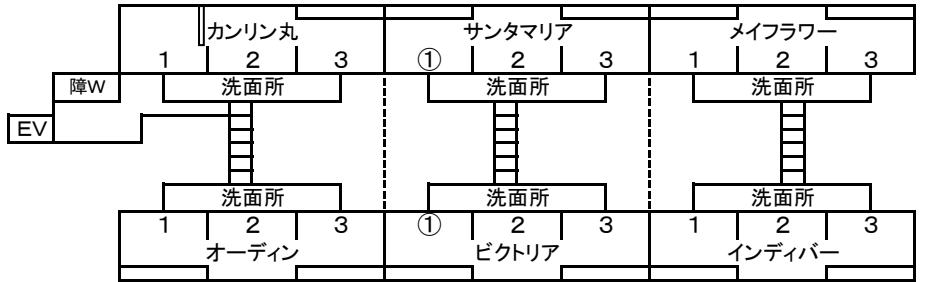


＜集会展示棟 2階＞

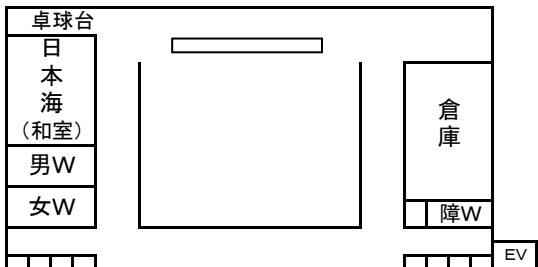


＜宿泊管理棟 3階＞

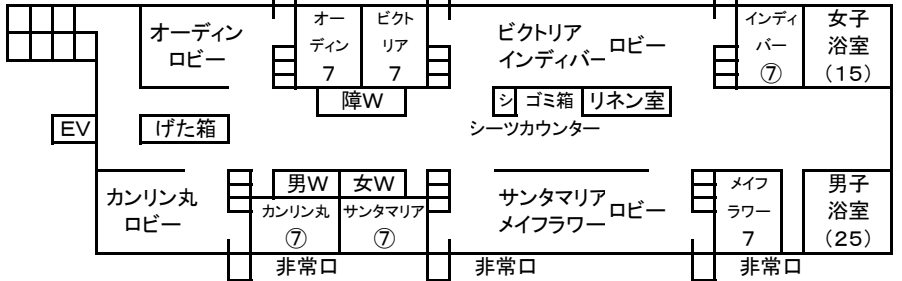


＜集会展示棟 1階＞

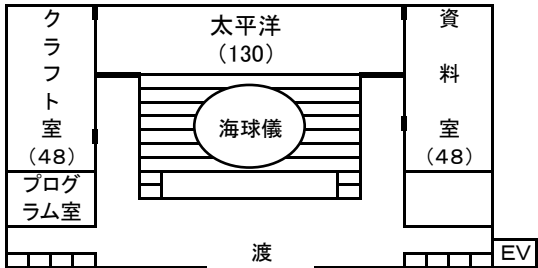

＜宿泊管理棟 2階＞

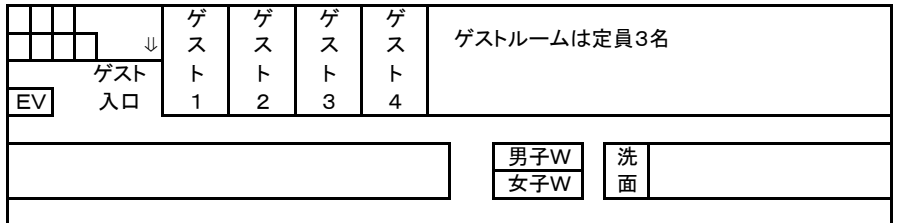


＜宿泊管理棟 1階＞

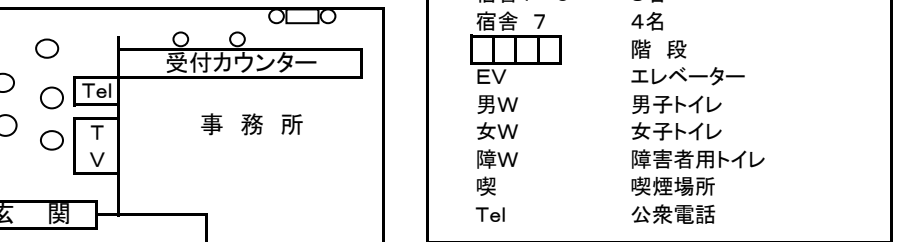

|         |          |
|---------|----------|
| 宿舎(①・⑦) | 一部フローリング |
| 宿舎1~6   | 8名       |
| 宿舎 7    | 4名       |
| 階段      | エレベーター   |
| EV      | エレベーター   |
| 男W      | 男子トイレ    |
| 女W      | 女子トイレ    |
| 障W      | 障害者用トイレ  |
| 喫       | 喫煙場所     |
| Tel     | 公衆電話     |

＜宿泊管理棟 地下＞

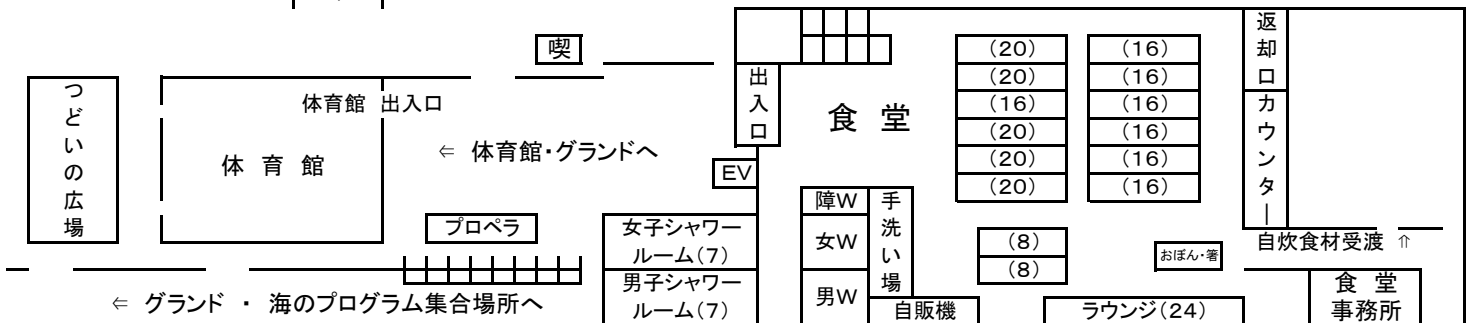

≪ グランド・海のプログラム集合場所へ

≪ 体育館・グランドへ

≪ グランド・海の集合場所へ